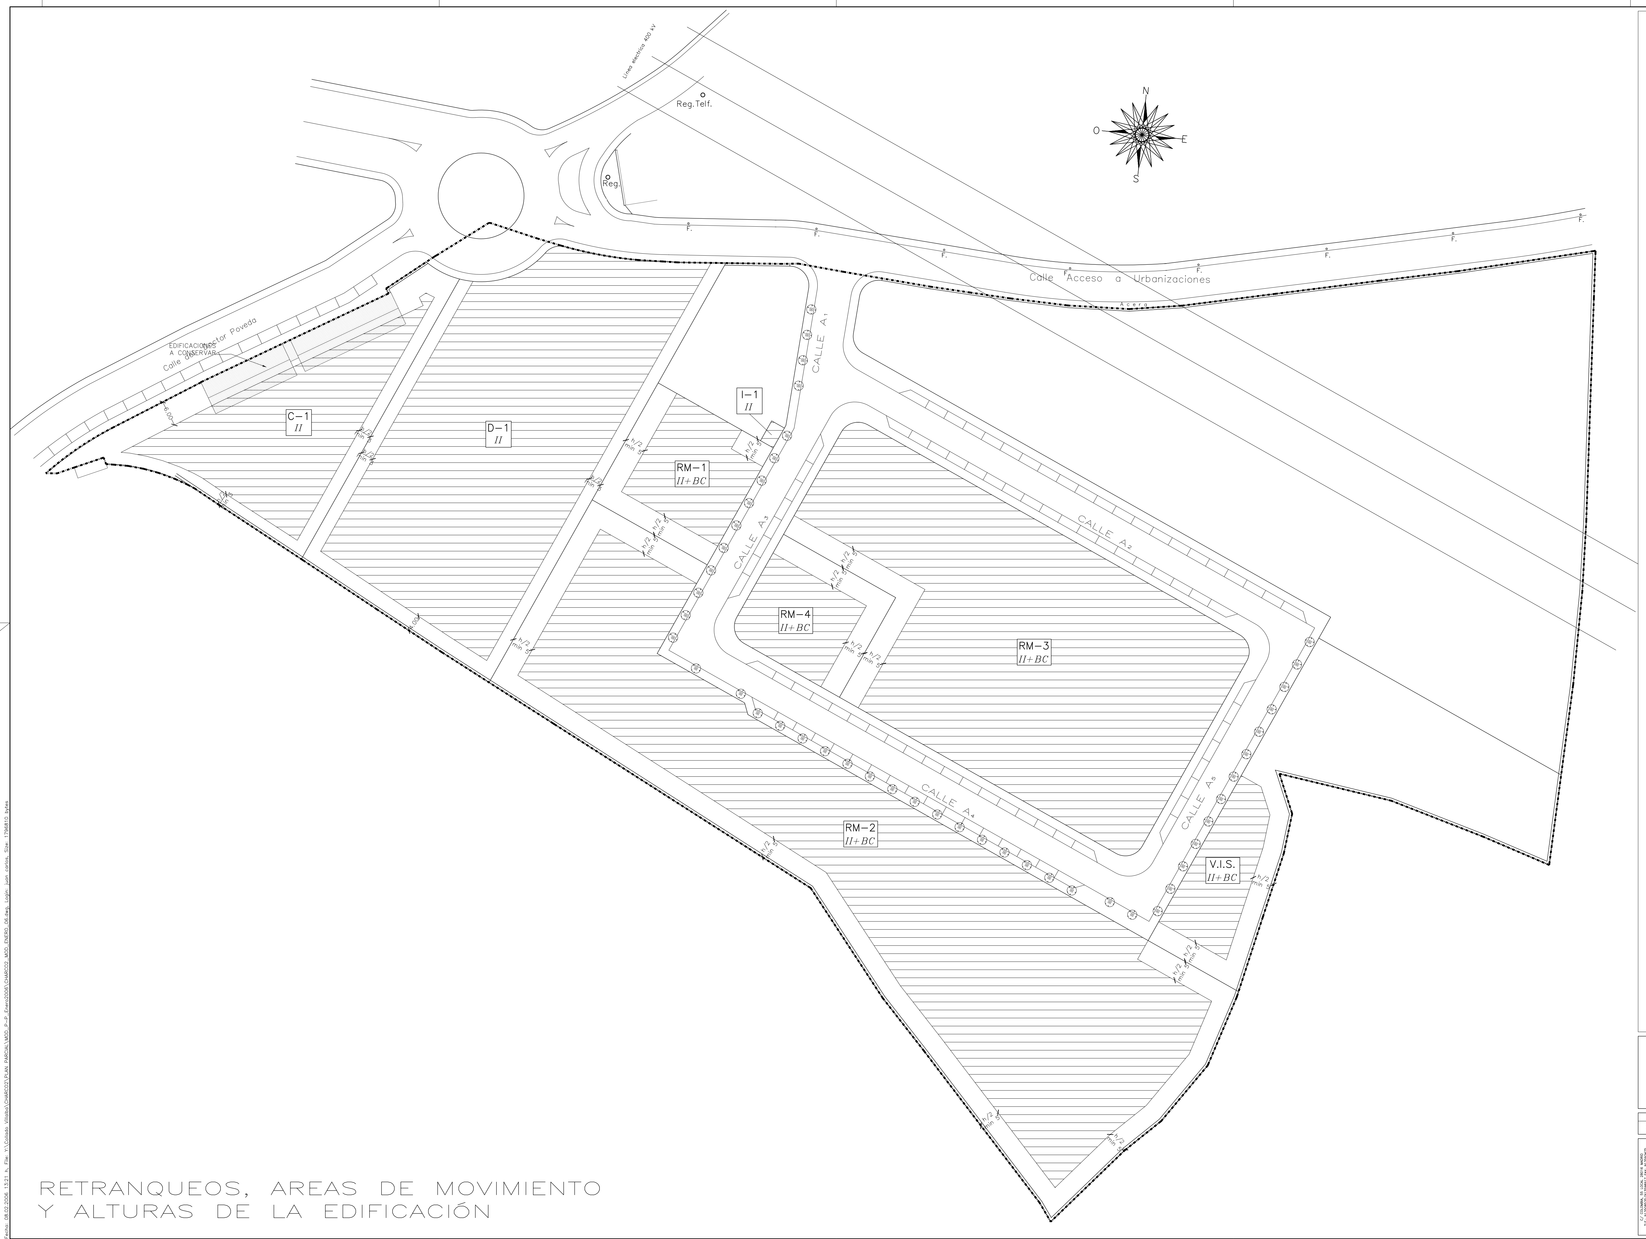

RETRANQUEOS, AREAS DE MOVIMIENTO
Y ALTURAS DE LA EDIFICACIÓN

AREAS DE MOVIMIENTO

USO DEL SUELO	ORDENANZA N.N.S.S./P.P.	RETRANQUEO ALIN. OFICIAL	RETRANQUEO LINDEROS LAT.	RETRANQUEO POSTERIOR
RESIDENCIAL BLOQUE ABIERTO	08 BA	LIBRE	h/2 (min. 5,00 m.)	h/2 (min. 5,00 m.)
TERCIARIO	07 SER	h/2 (min. 3,00 m.) (*)	h/2 (min. 3,00 m.) (*)	h/2 (min. 3,00 m.) (*)
DOTACIONAL	08 DCe	h/2 (min. 3,00 m.)	h/2 (min. 3,00 m.)	4,00 m.
INFRAESTRUCTURAS	09 SP	LIBRE	LIBRE	LIBRE

(*) A vías públicas 6 m.

PLAN PARCIAL

DEL SECTOR 1.2 DEL CHARCO DE LA PEÑA DE ABAJO COLLADO VILLALBA —MADRID—

PROYECTO Nº	PLANO DE : (ORDENACIÓN)	ESCALA	Nº PLANO
01/0/00	RETRANQUEOS, AREAS DE MOVIMIENTO Y ALTURAS DE LA EDIFICACIÓN	1/500	O-04

C.S.I. ARQUITECTURA
c/ Cardenal Cisneros, 34 - 28010 Madrid
tfno. 91 3100 900 - fax 91 3100 901

ARQUITECTOS: J. GONGORA / F. MONTERO / G. T.f.CORUGEDO

PROMOTOR: OMGA SA

FECHA: FEBRERO / 02

CORREGIDO	JUNIO/02
CORREGIDO	FEBRERO/03
CORREGIDO	MARZO/03
CORREGIDO	DICIEMBRE/05
CORREGIDO	ENERO/06
CORREGIDO	—
CORREGIDO	—

ARCHIVO: CHARCO2_MOD_ENERO06

EL TAMAÑO ORIGINAL DEL PLANO PARA LA ESCALA INDICADA ES UNE A1

Date: 18/12/2006 13:21 - File: c:\Clientes Web\CHARCO\Fase Redacción\MOD 2 P.P. Encinar\01-Urbanismo MOD ENERO 06.dwg Login: jose gonzalez Size: 1189810 bytes